



PARTICOLARE DRAPPA

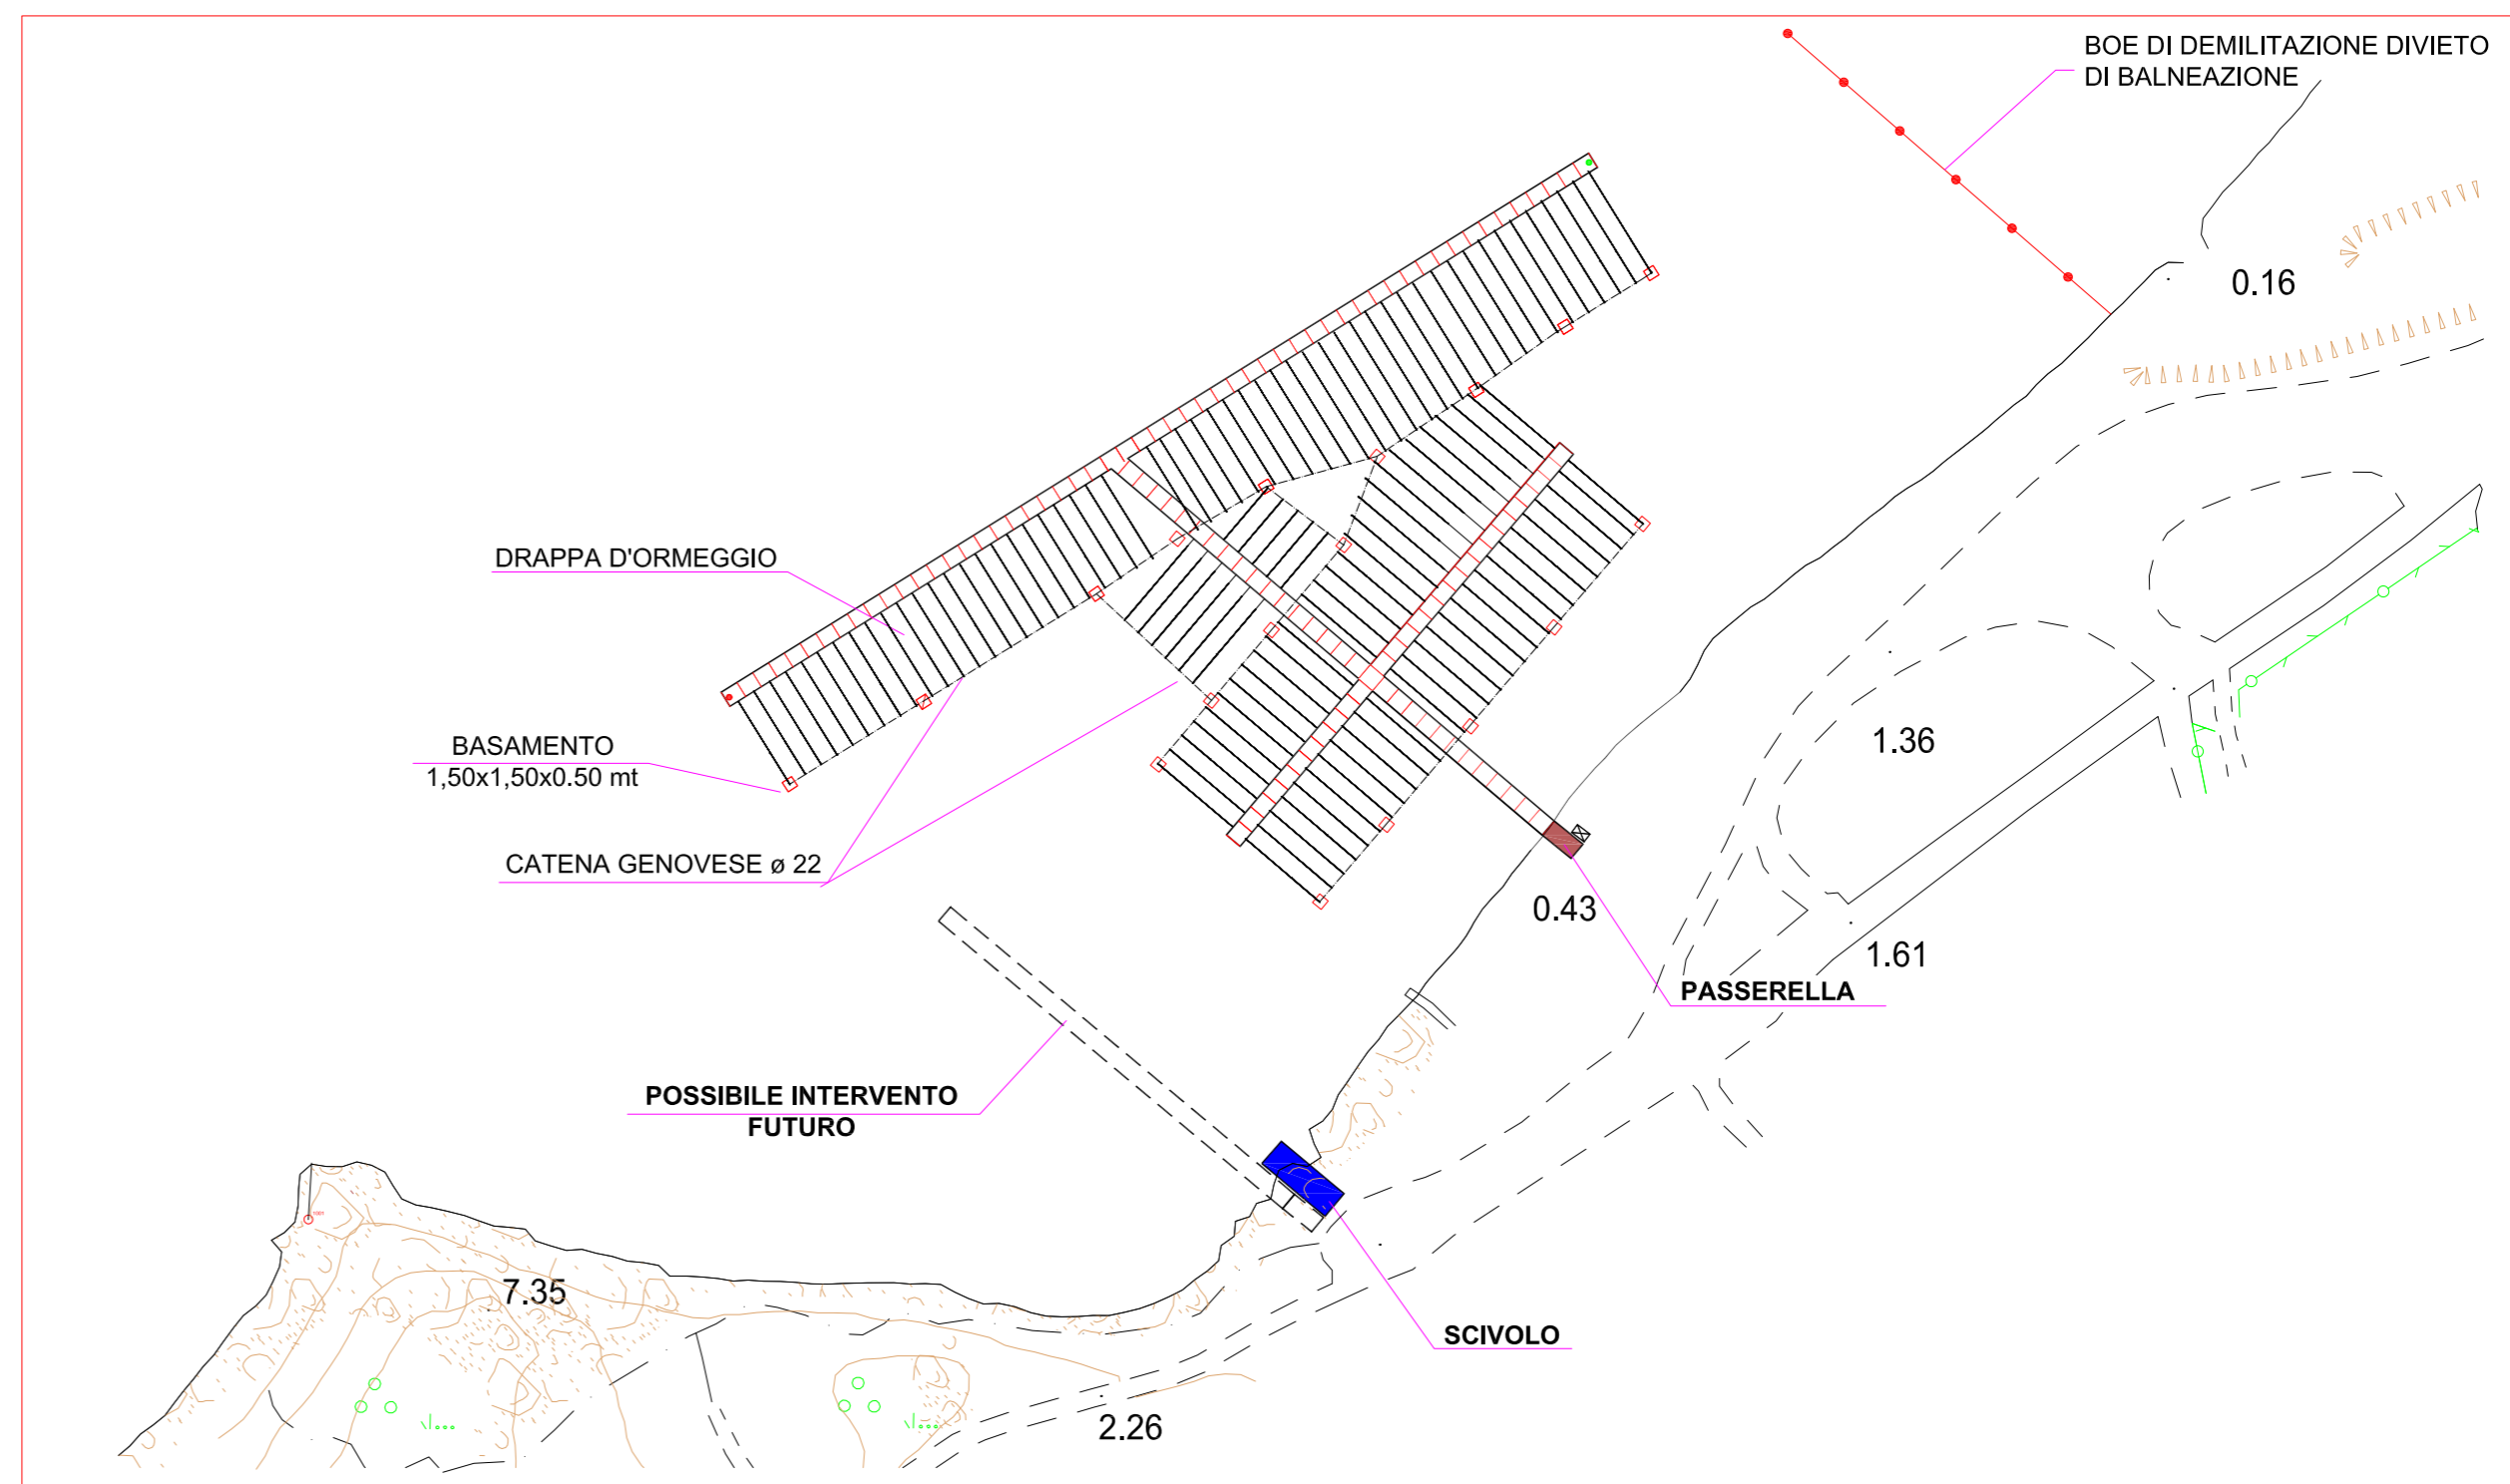

**Ing. Michele Fanelli**

Via Napoli, 76 - 07100 Sassari

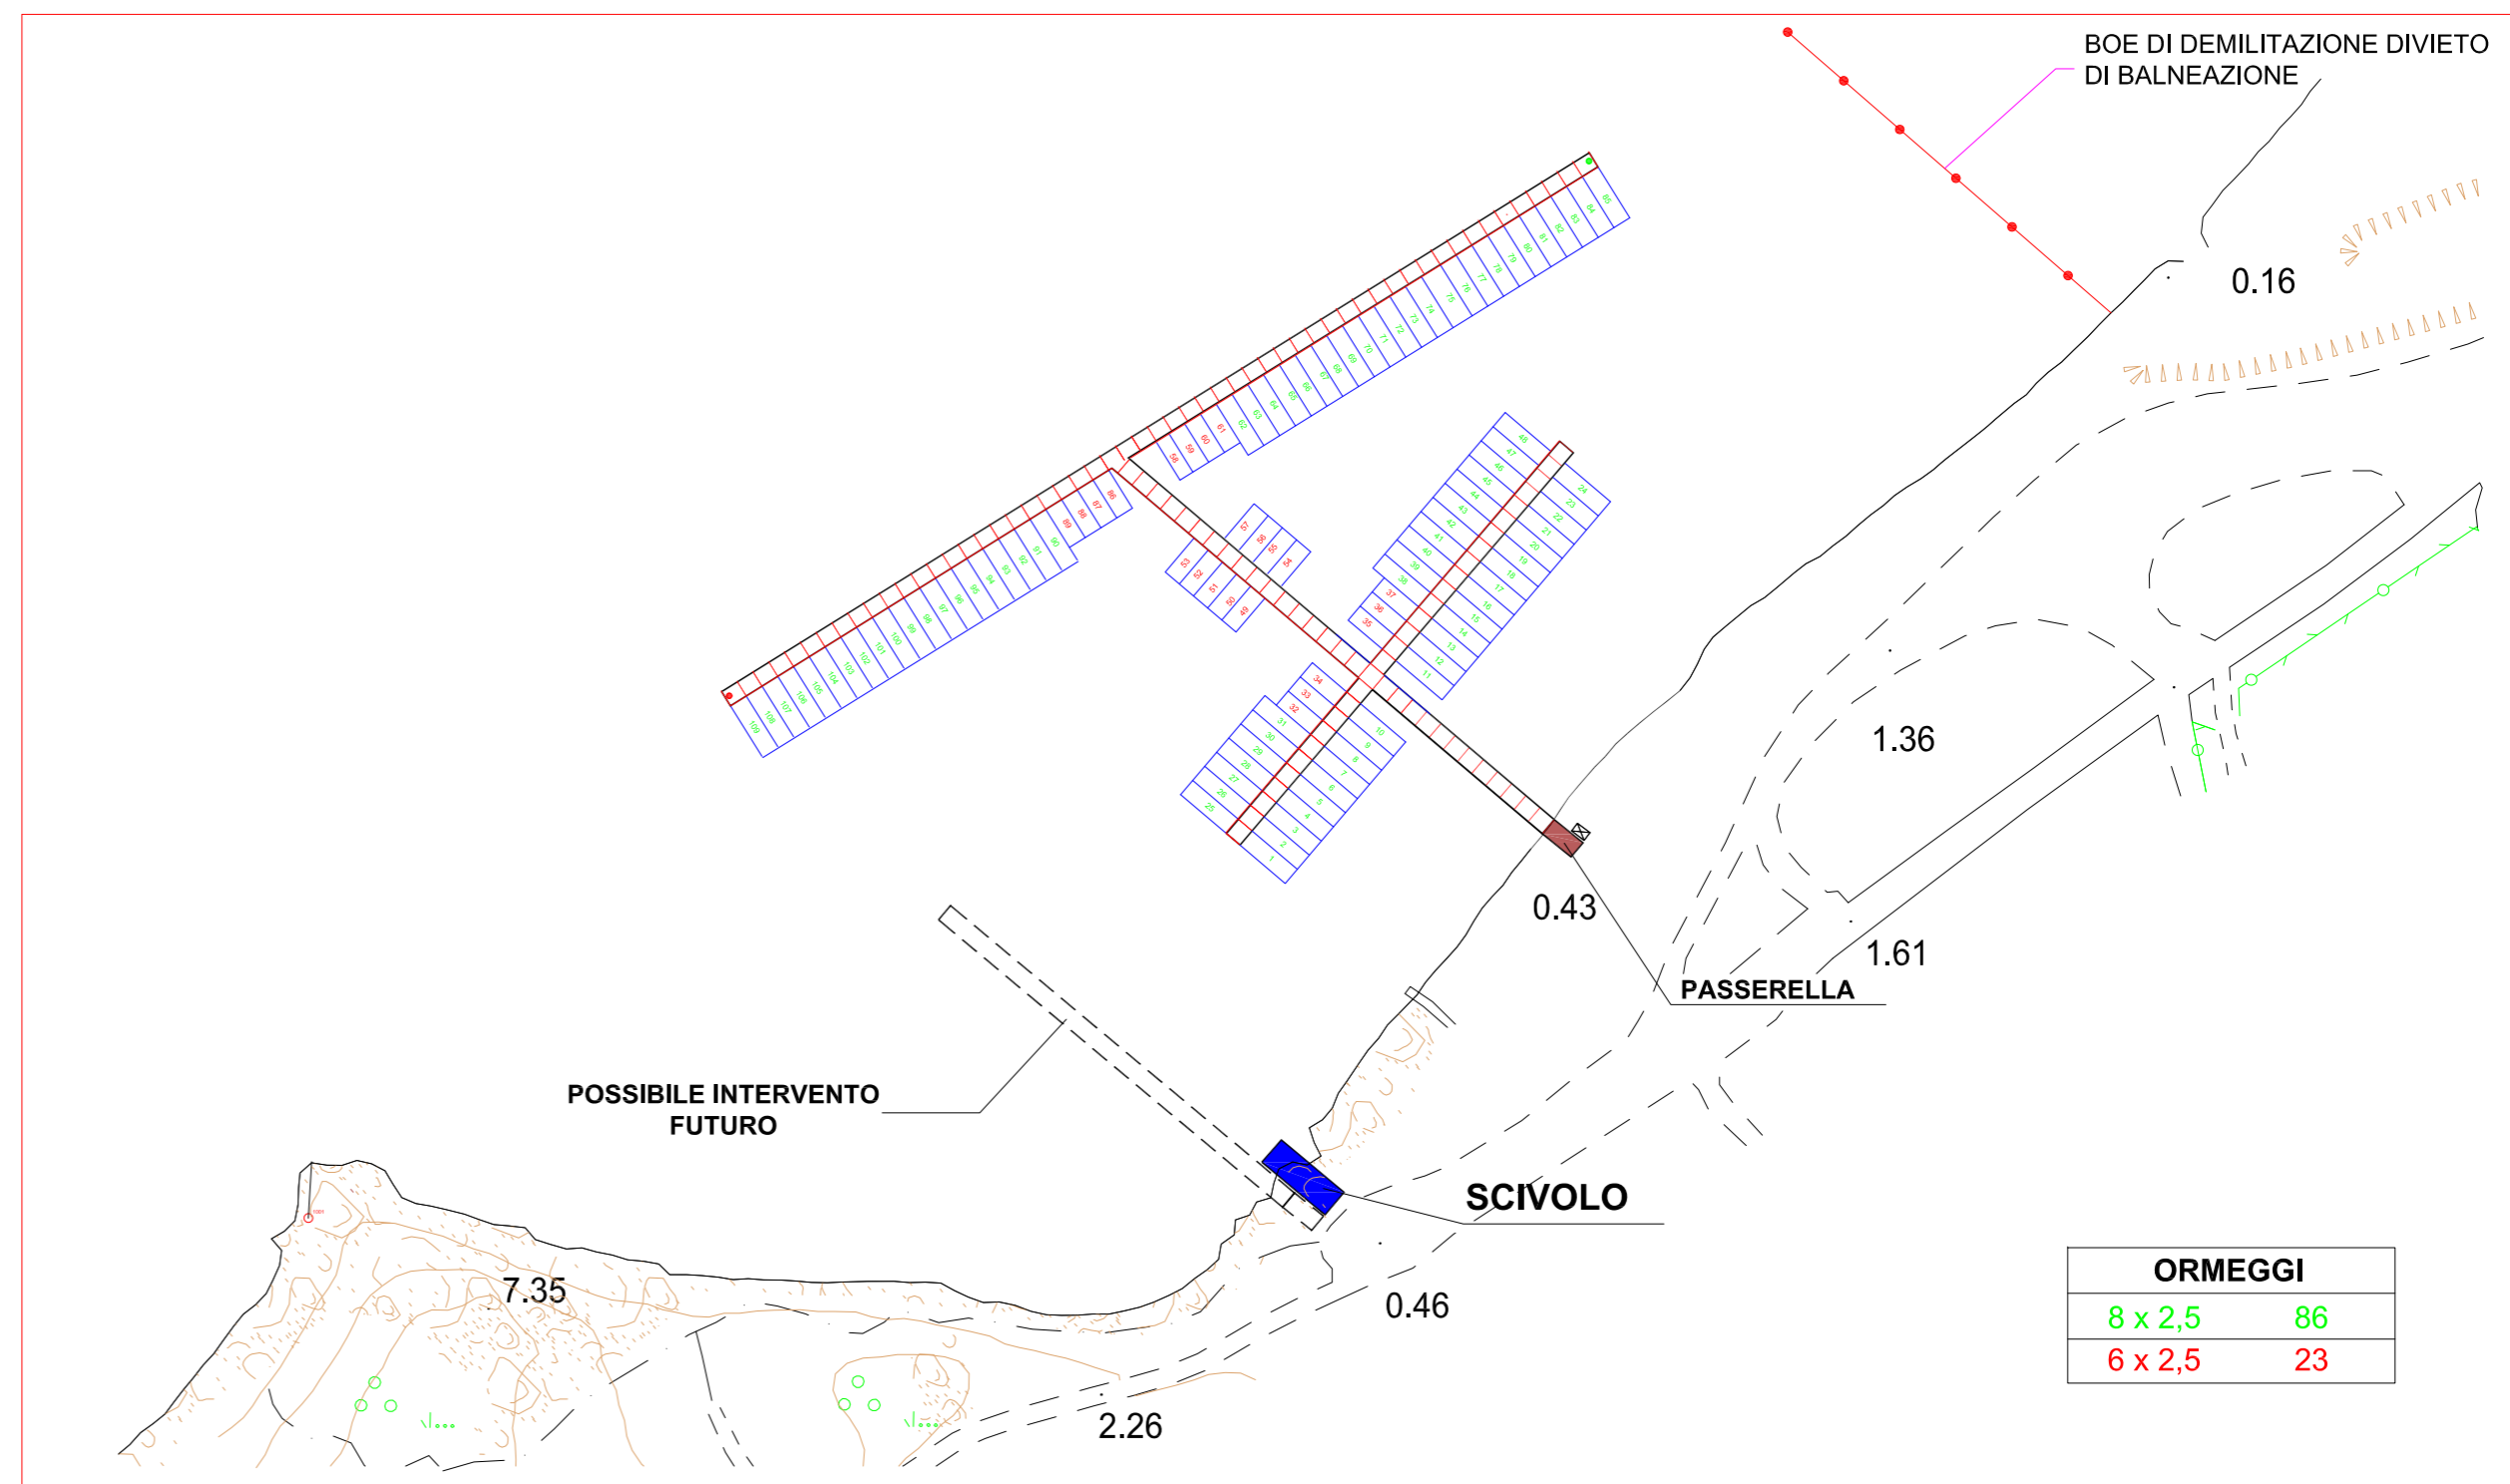

Provincia di Carbonia-Iglesias

RECUPERO DELL'APPRODO DI IS SOLINAS

PROGETTO:

ESECUTIVO

DATA:

APRILE 2015

TAV:

A24

ELABORATO:

PLANIMETRIA GENERALE  
ORMEGGI E DISPOSIZIONE CORPI MORTI

Il progettista

Ing. Michele Fanelli

Il Responsabile del Procedimento

Ing. Giuseppe Bullegas