
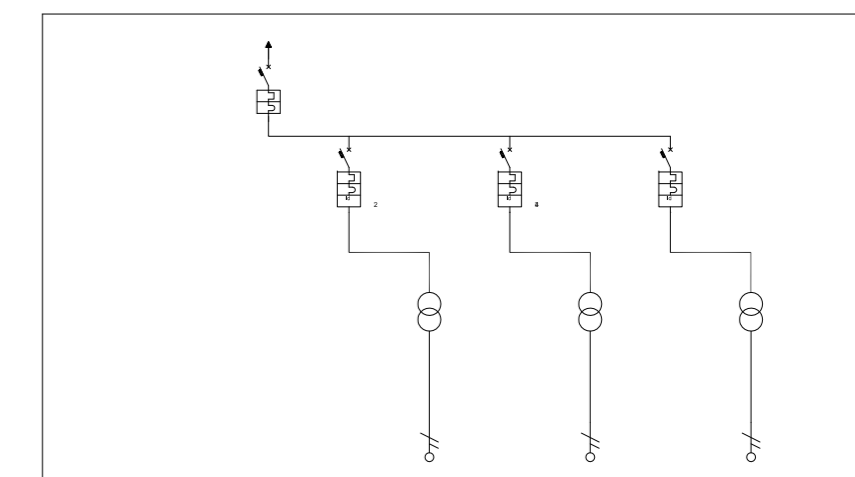
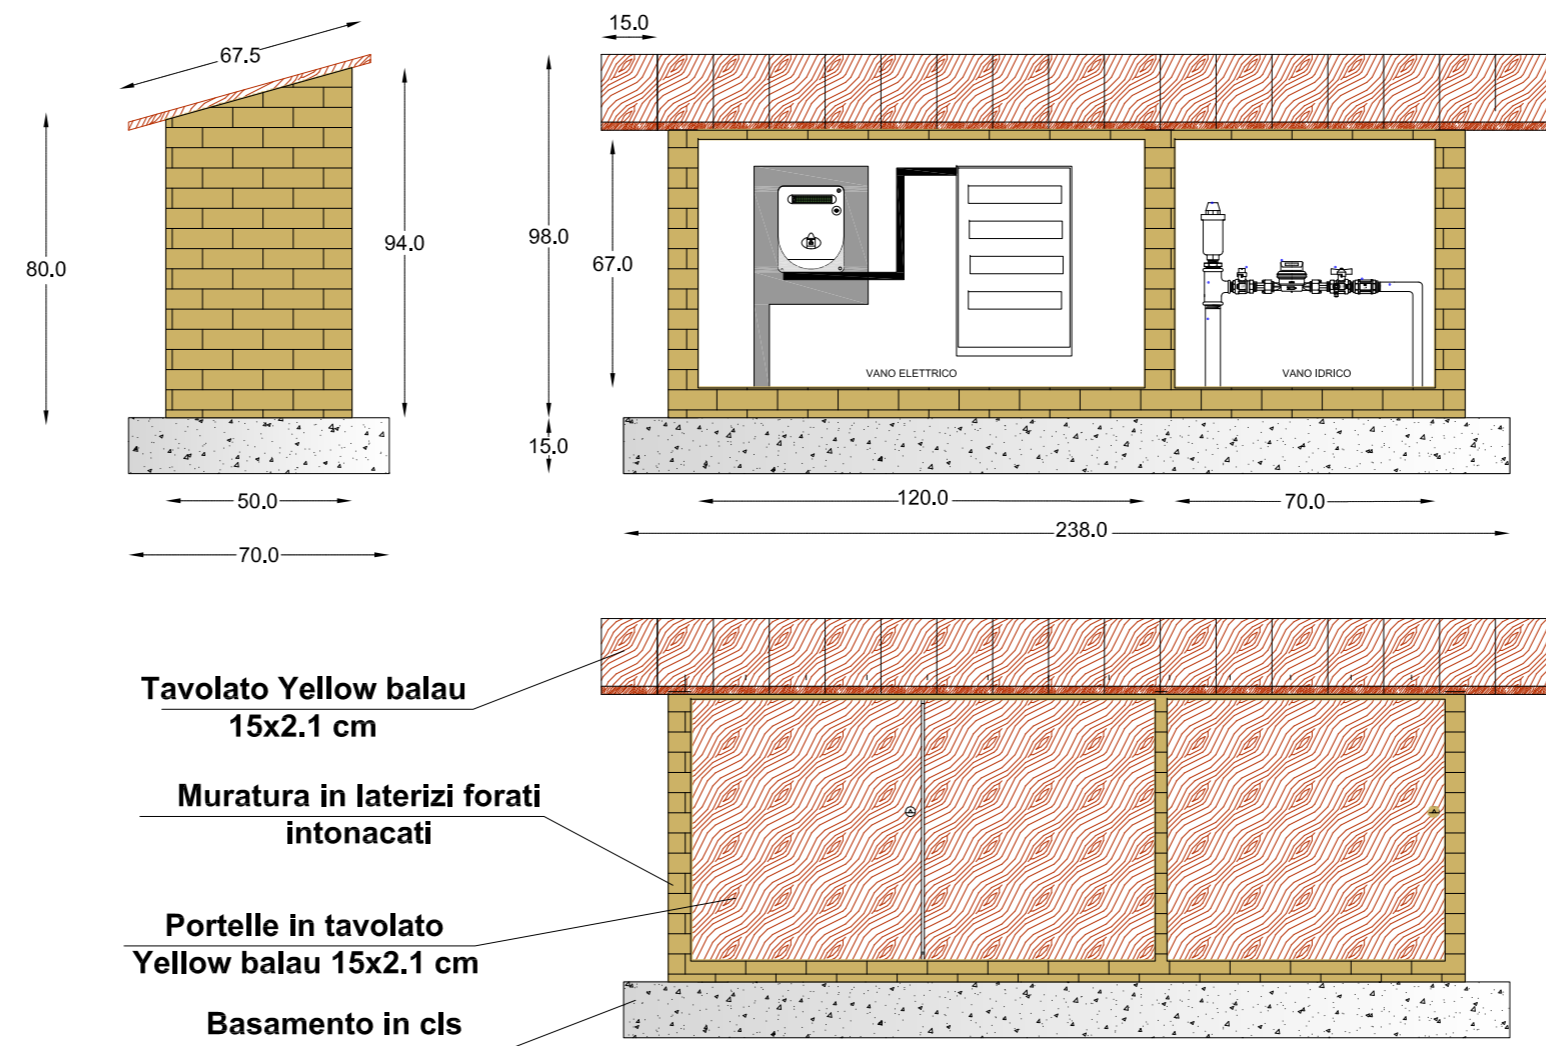


Torretta impianti

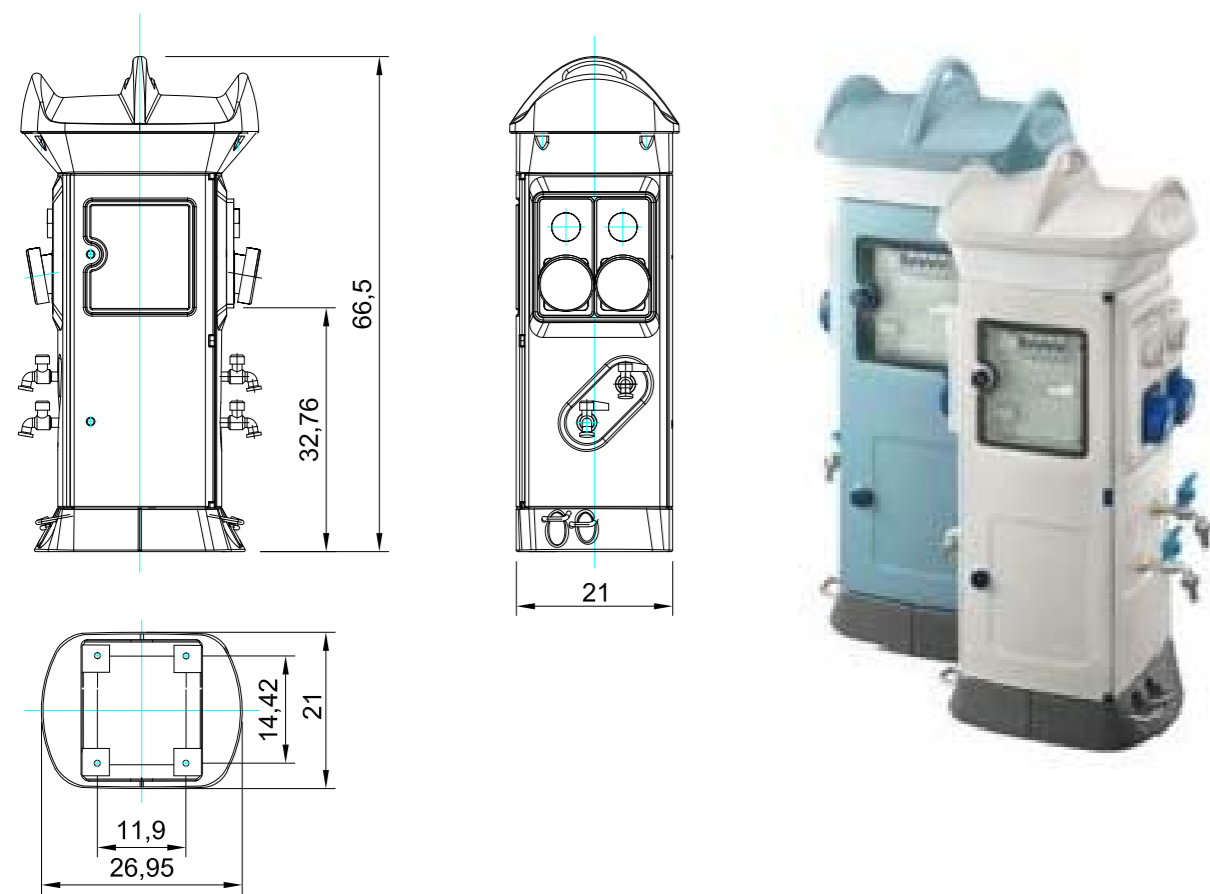

